


ΟΙΚΟΔΟΜΗ ΚΑΙ ΤΑΤΙΣ
ΟΙΚΟΠΕΔΟΝ 135/8

ΚΑΤΟΨΙΣ ΤΟΥ ΚΑΙ ΤΟΥ ΟΡΟΦΟΥ
ΟΛΙΚΟ ΕΜΒΑΔΟΝ 209,34 Μ²

ΚΟΝΤΟΠΥΛΟΣ

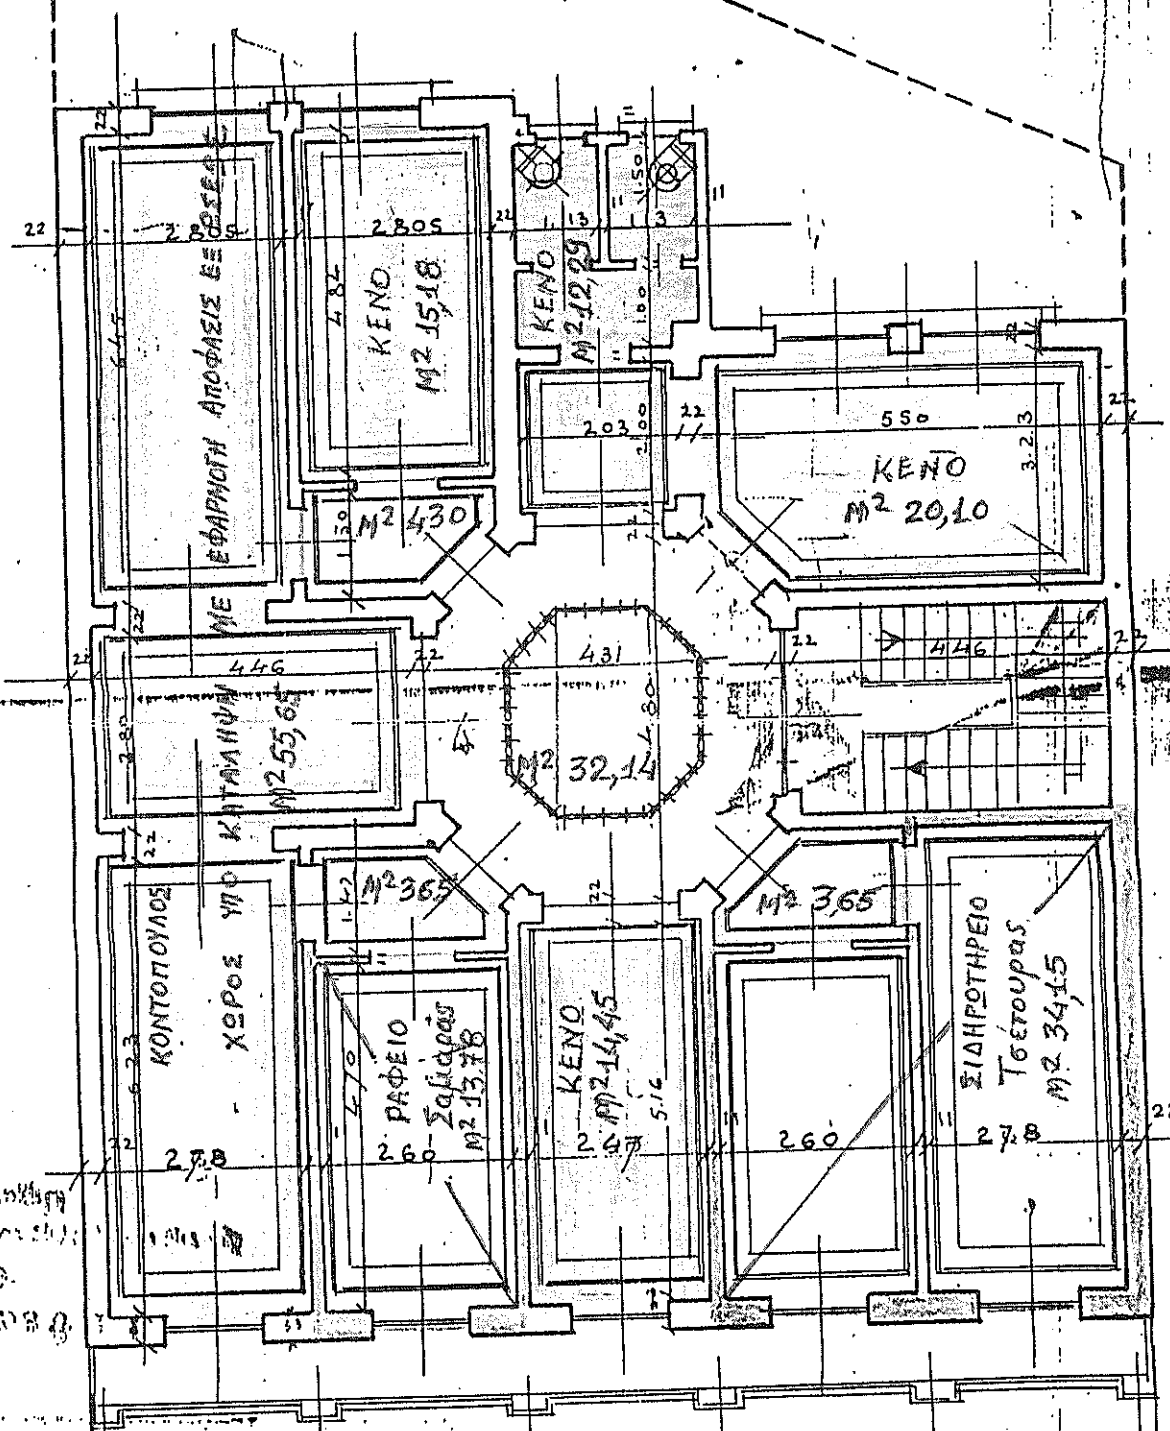

ΚΑΤΟΨΙΣ

ΚΑΤΟΨΙΣ
14.11.14
ΚΟΙΜΑ = 1/100

ΑΝΩΝΥΜΟΣ ΟΙΚΟΔΟΜΗΚΗΣ
ΣΤΑΙΡΕΙΑ ΝΕΩΝ ΧΩΡΩΝ
Ο ΔΙΕΥΘΥΝΤΗΣ

Handwritten signature