

6 Χρυσόμασι


ΥΠΟΓΕΙΟ

ΟΙΚΟΔΟΜΗ ΚΑΙ ΤΑΥΤΗ

ΟΙΚΟΠΕΔΟΝ ΥΠ' ΑΡ 135/8

ΚΑΤΟΧΗ ΕΠΙΓΡΑΦΗΣ

ΟΙΚΟ ΕΜΒΑΔΟΝ 209,34 Μ²

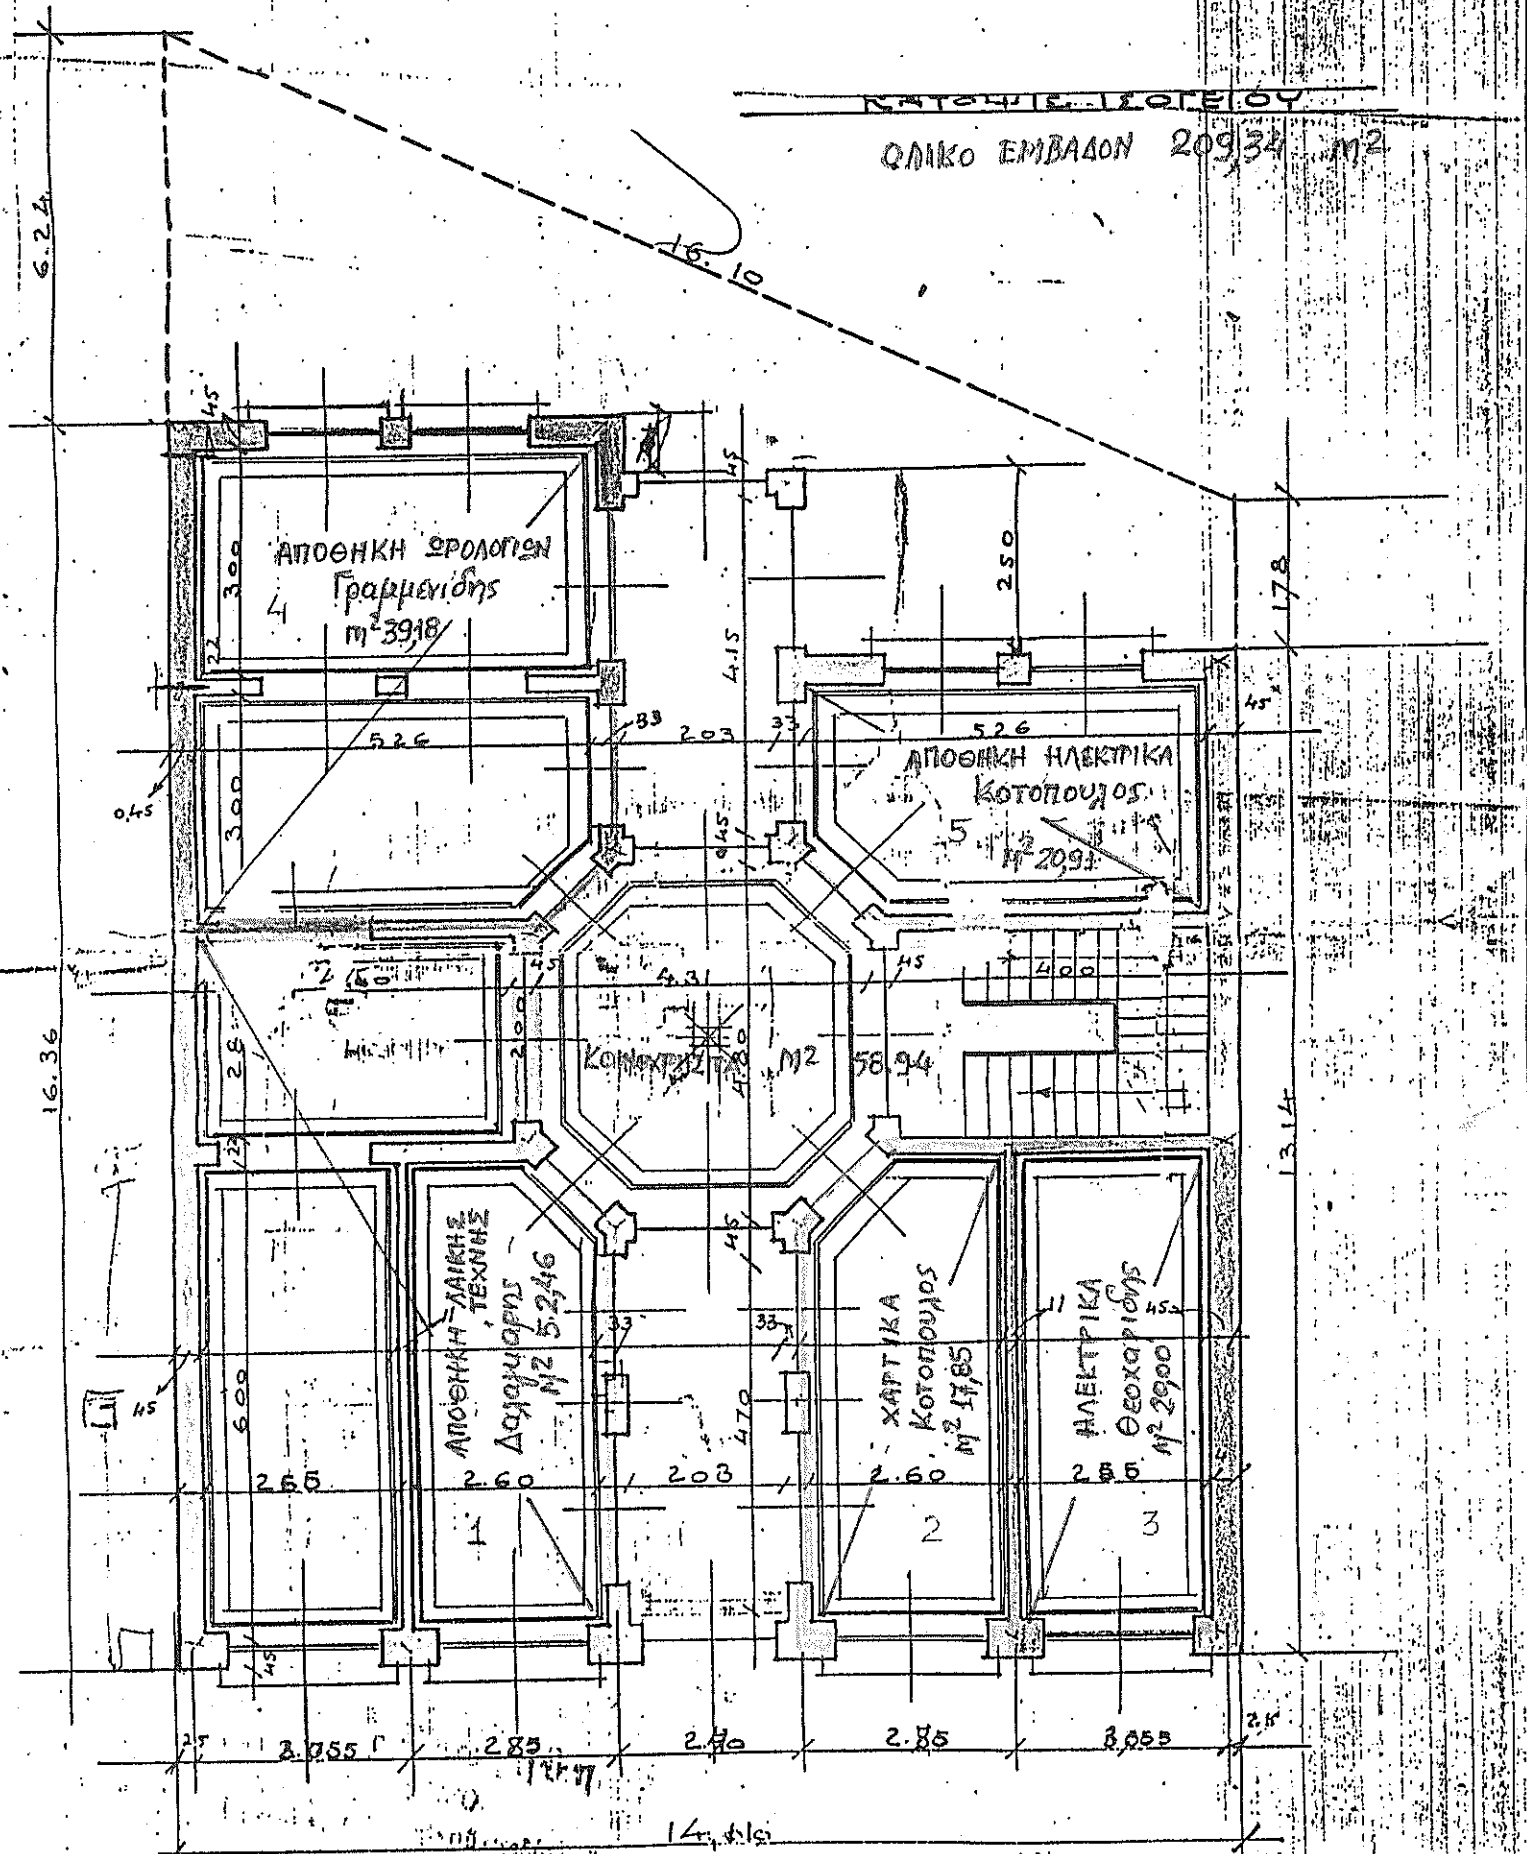

ΚΑΙΜΑΞ 1/100
 20/3/25
 20/3/25
 20/3/25

ΑΝΩΝΥΜΟΣ ΟΙΚΟΔΟΜΙΚΗ
 ΕΤΑΙΡΕΙΑ ΝΕΩΝ ΧΕΡΣΩΝ Α.Α.
 Ο ΔΙΕΥΘΥΝΤΗΣ