


ΟΙΚΟΔΟΜΗ ΚΟΥ ΤΑΤΤΗ  
ΟΙΚΟΠΕΔΟΝ ΥΠ' ΑΡ 135/8

ΤΟΜΗ Α-Β

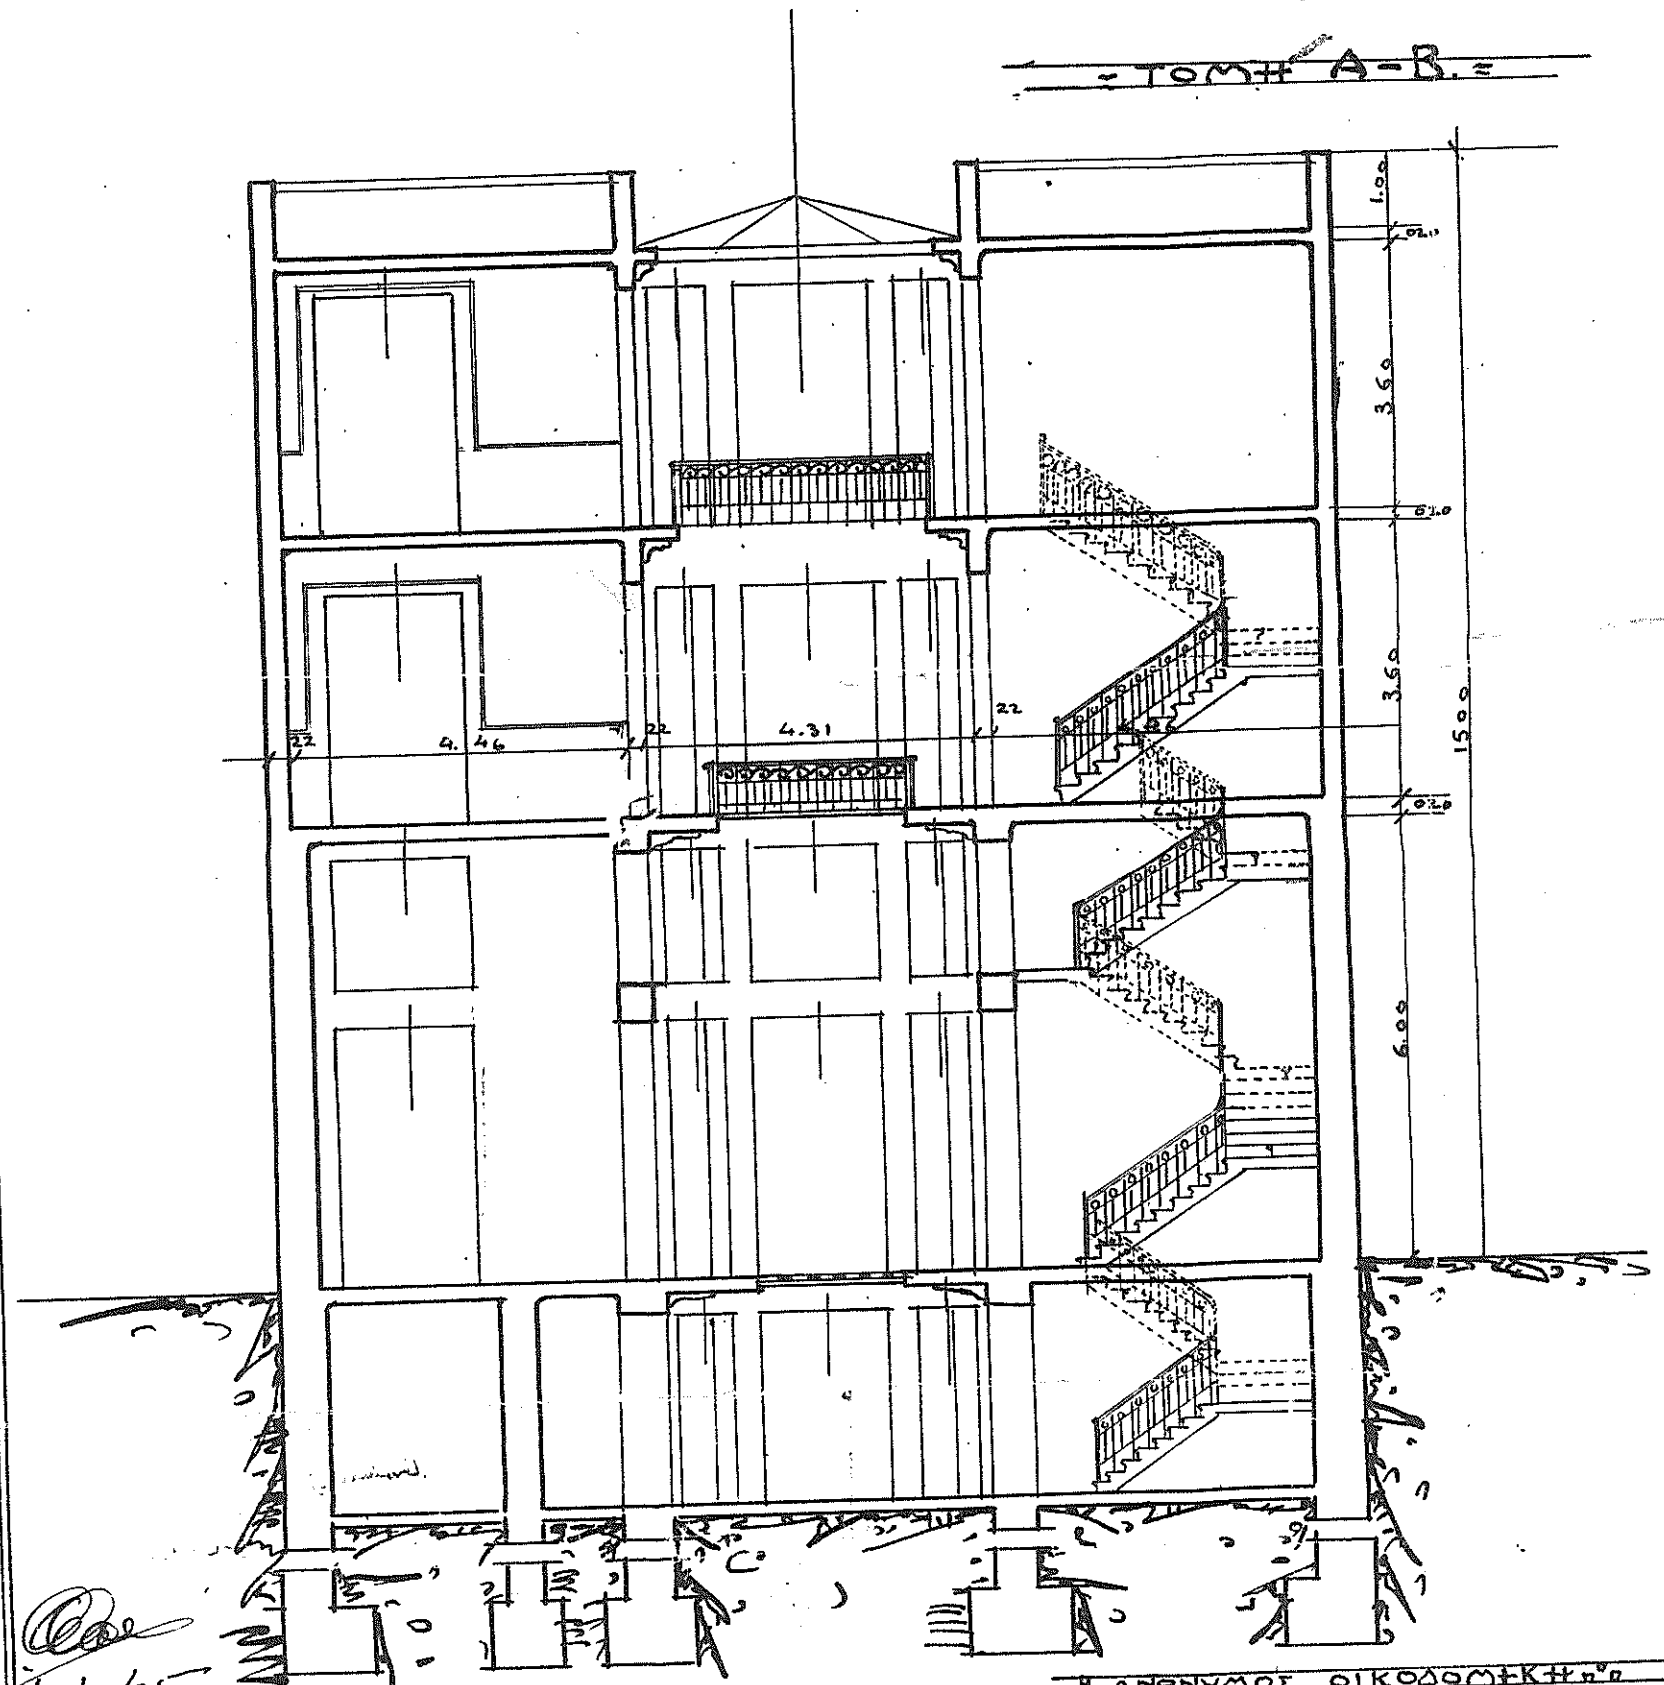

20/3/25

ΚΑΙΜΑΣ 1/100

ΜΑΝΕΝΥΜΟΣ ΟΙΚΟΔΟΜΗΤΗΣ  
ΕΤΑΙΡΕΙΑ ΝΕΩΝ ΧΩΡΩΝ

Ο ΔΙΕΥΘΥΝΤΗΣ  
ΤΑΤΤΗ