ΟΙΚΟΔΟΜΗ Κ.ΟΥ ΤΑΤΙΗ

ΟΙΚΟΠΕΔΟΝ 135/8

ΚΑΤΟΨΙΕ Τ.ΟΥ ΚΑΙ Π.ΟΥ ΟΡΟΦΟΥ

ΟΛΙΚΟ ΕΜΒΑΔΟΝ 209,34 m2

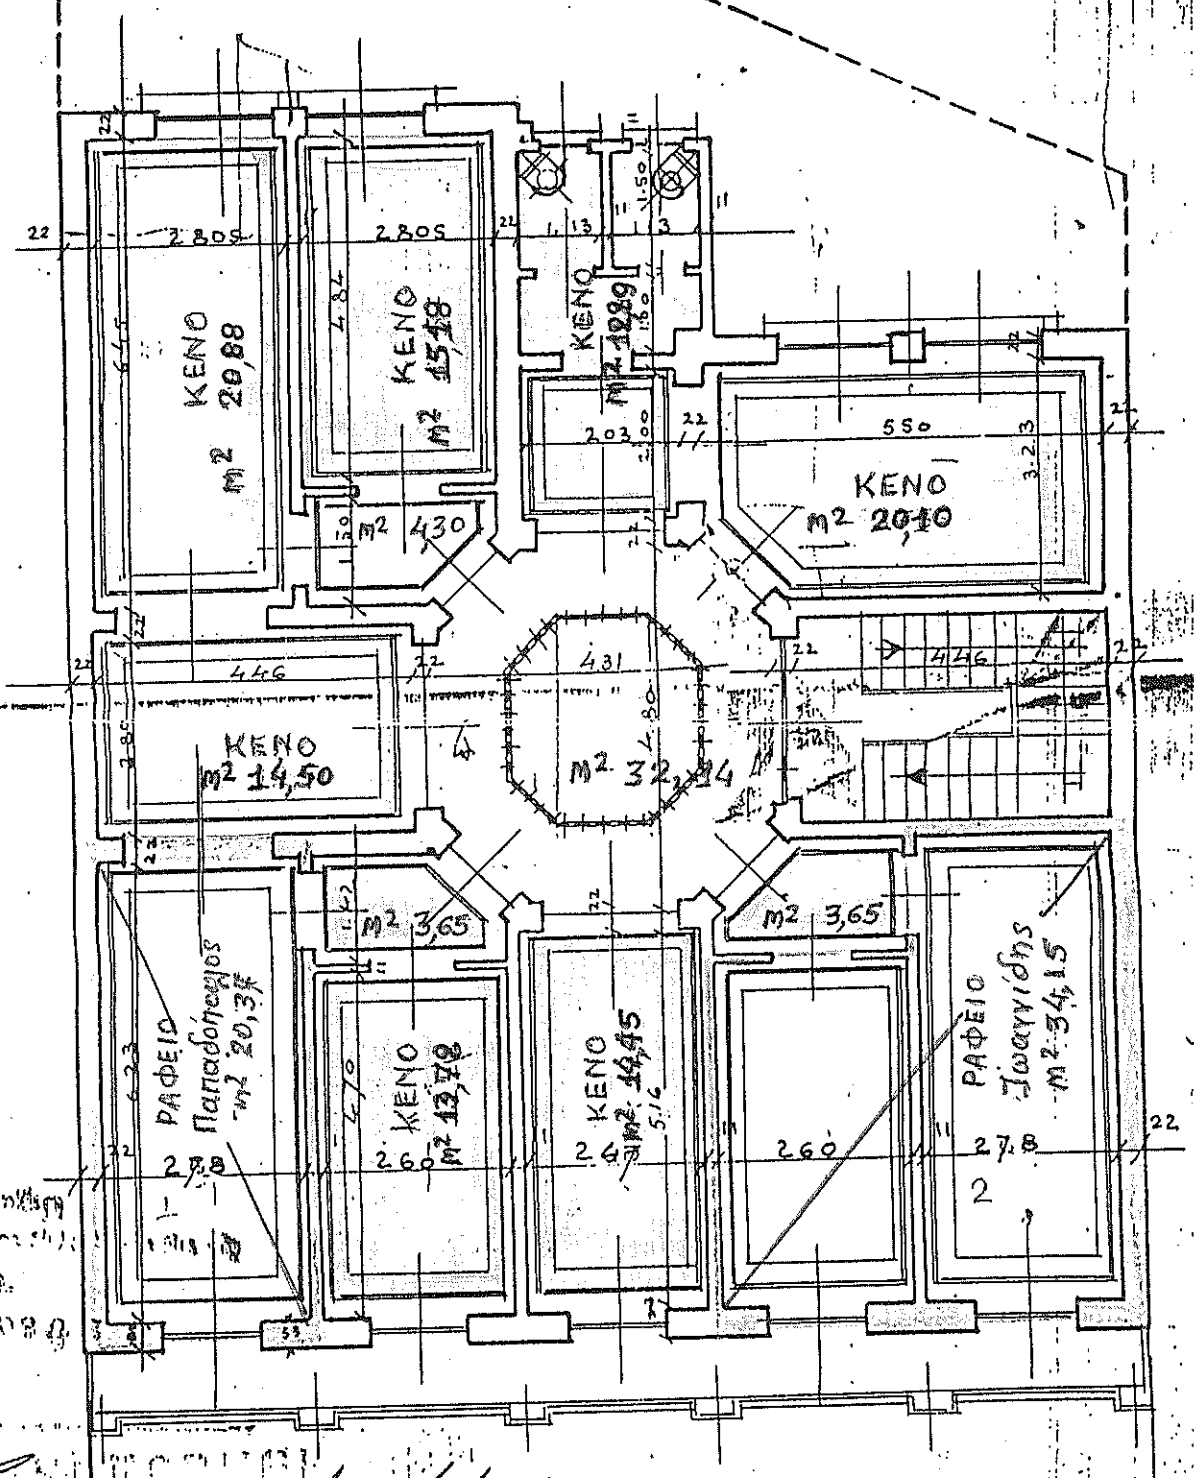

Ο ΑΝΟΙΚΟΔΟΜΗΣΑΣ

ΑΝΩΝΥΜΟΣ ΟΙΚΟΔΟΜΙΚΗ ΕΤΑΙΡΕΙΑ ΝΕΩΝ ΧΩΡΩΝ

Ο ΔΙΕΥΘΥΝΤΗΣ

ΚΛΙΜΑΞ 1/100