ΟΙΚΟΔΟΜΗ ΚΑΙ ΤΑΥΤΗ.

ΟΙΚΟΠΕΔΟΝ ΥΠ' ΑΡ. 135/8

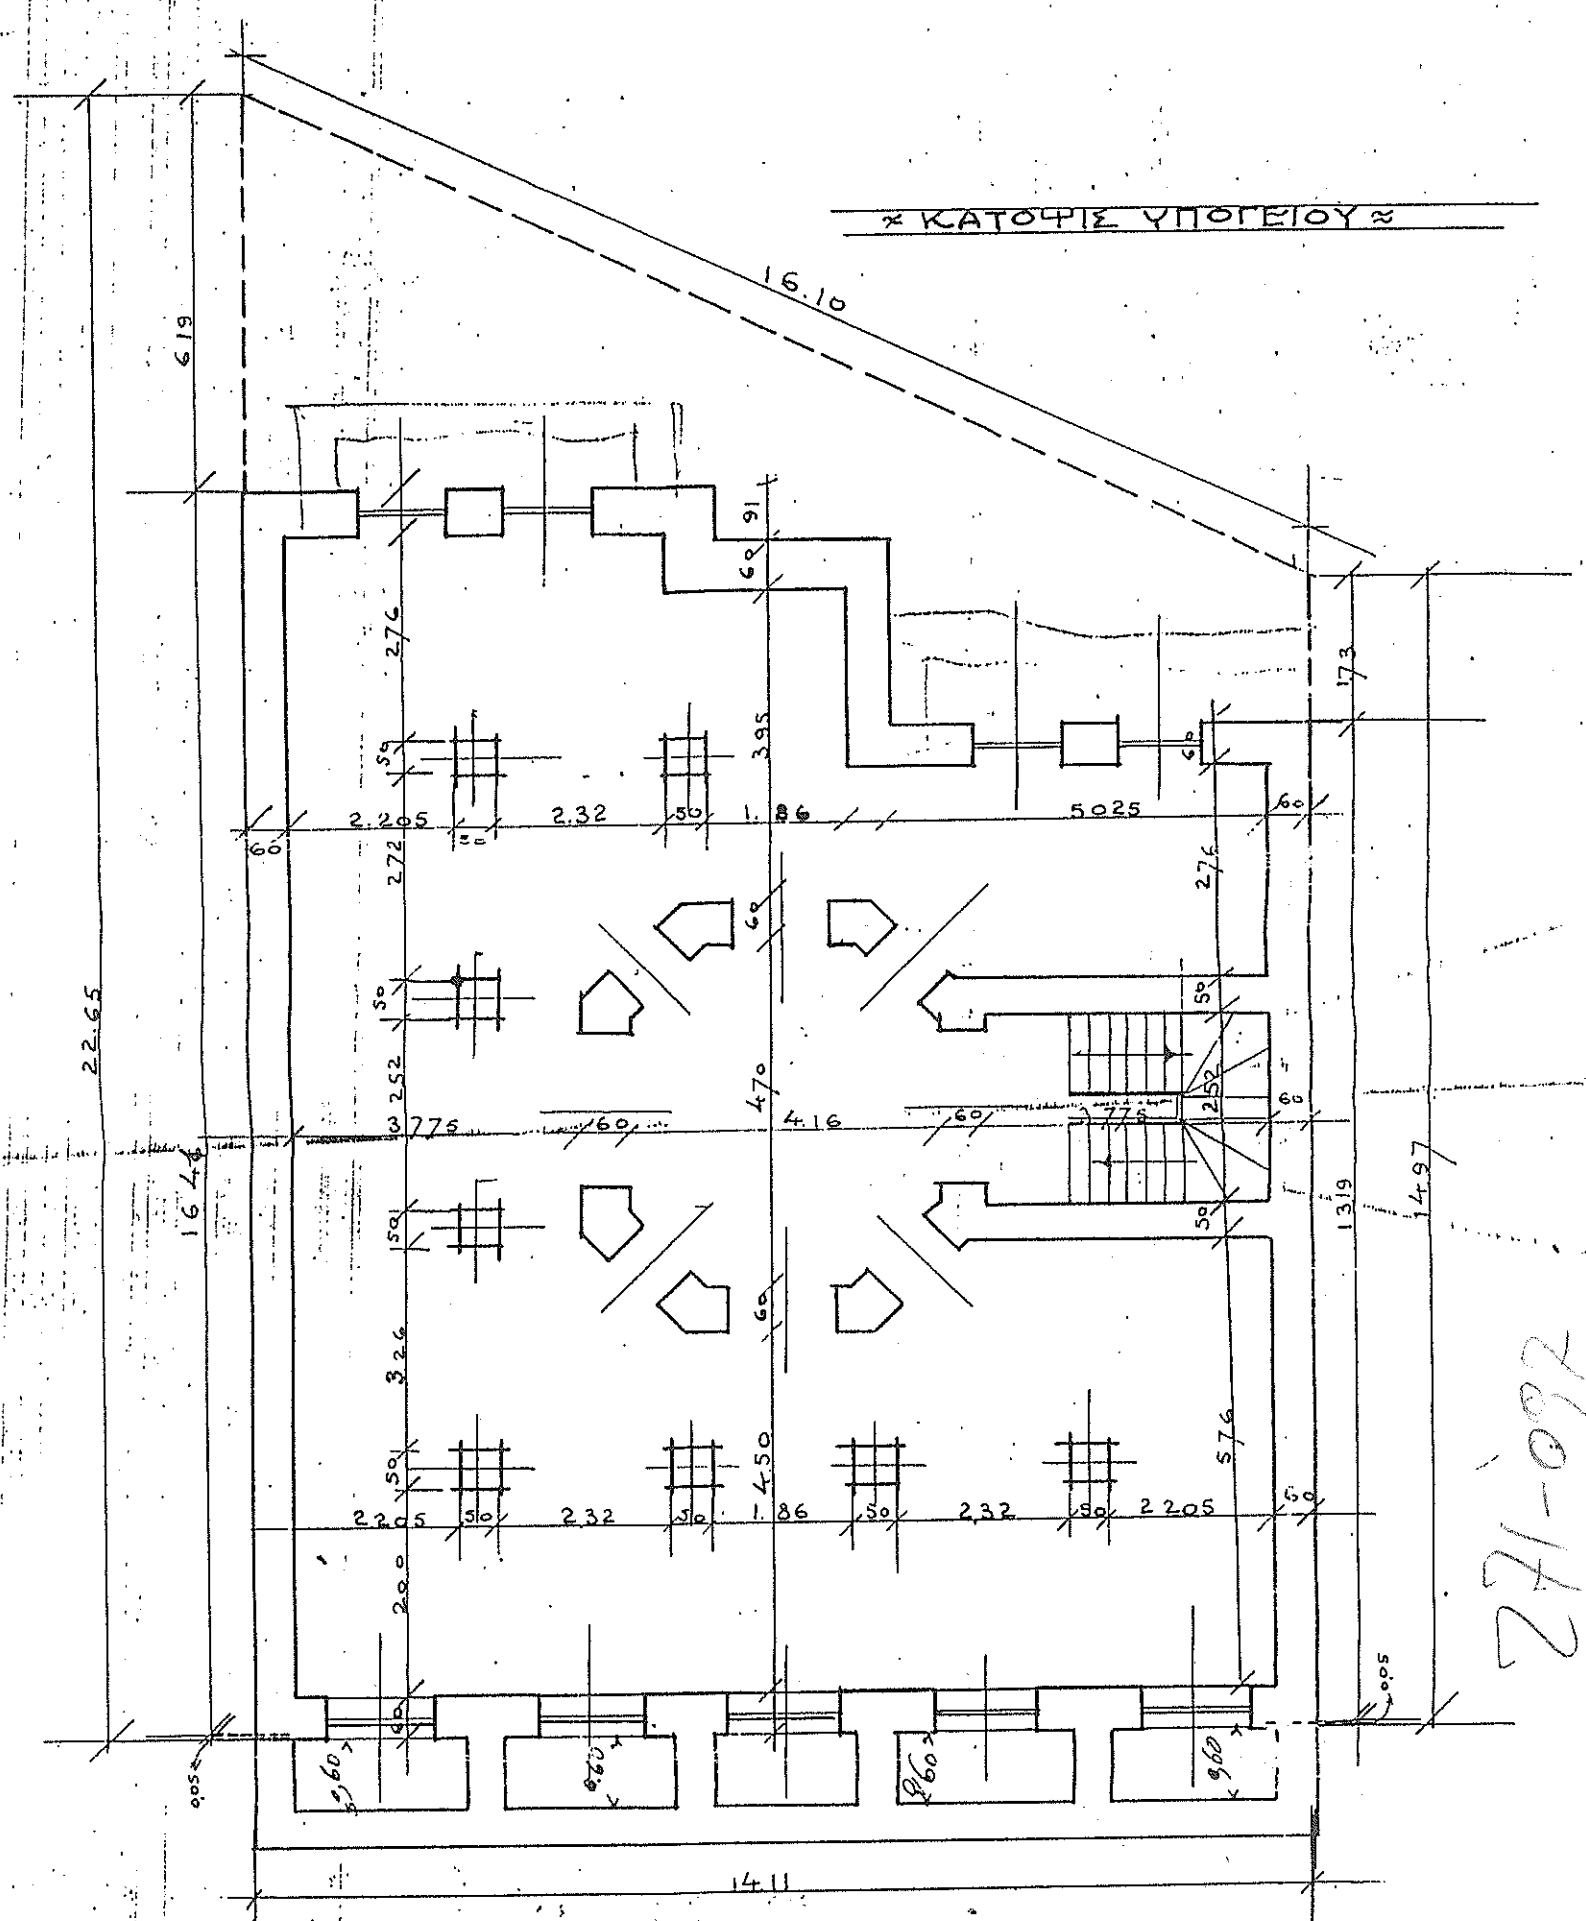

ΚΛΙΜΑΞ 1/100

Εγκρίνεται
Ενδεικτικώς 20/3/25

Ε. Χρυσόστομος 20/3/25

ΑΝΩΝΥΜΟΣ ΟΙΚΟΔΟΜΙΚΗ

ΕΤΑΙΡΕΙΑ ΝΕΩΝ ΧΩΡΩΝ

Ο ΔΙΕΥΘΥΝΤΗΣ